

附件

山东淄博沂河源省级风景名胜区总体规划 (2026-2035 年)

一、规划范围与面积

山东淄博沂河源省级风景名胜区由牛郎织女景区、翠屏山景区、唐山景区、圣佛山景区四个景区组成，总面积 59.01 平方公里。地理坐标为东经 $118^{\circ} 05' 28''$ — $118^{\circ} 25' 20''$ ，北纬 $35^{\circ} 59' 05''$ — $36^{\circ} 10' 59''$ 之间。核心景区面积 7.30 平方公里。

二、性质定位

山东淄博沂河源省级风景名胜区是以险峰峭崖、河湖泉瀑等自然景观为特征，摩崖造像、牛郎织女爱情文化为特色，可供游览观光、文化体验、休闲度假的省级风景名胜区。

三、规划期限

规划期限 2026—2035 年，近期 2026—2030 年，远期 2031—2035 年。

四、保护规划

将风景名胜区划分为一级、二级和三级保护区，实施分级控制保护，并对一、二级保护区实施重点保护控制。

一级保护区为一、二级景源周边范围以及具有典型性景观的区域。主要包括风景名胜区内省级文物保护单位、风景资源价值较高区域、赤松林等生态功能重要的林地区域，规划面积 7.30

平方公里，占风景区总面积的 12.37%。一级保护区为严格禁止建设范围。

二级保护区包括三级景源周边范围以及风景名胜区内具有典型性景观的地区，是风景名胜区范围内一级保护区周边与一级保护区山体同脉相连的山地及延展的山麓平地。面积 23.48 平方公里，占风景区总面积的 39.79%。二级保护区为严格限制建设范围。

三级保护区分布在一、二级保护区外围，是风景名胜区重要的设施建设区或环境背景区，主要包括现状村庄和游览服务设施较为集中的区域，面积为 28.23 平方公里，占风景区总面积的 47.84%。三级保护区为控制建设范围。

五、游赏规划

风景名胜区日游人容量约为 2.71 万人次，一年中可游览天数约为 240 天，年游人容量约为 649 万人次，日极限游人容量约为 5.41 万人次。

1. 牛郎织女景区规划

(1) 对牛郎织女文化进行深入挖掘，增加创意体验活动，拓展爱情文化游线内容；在现状基础上打造牛郎织女文化景点，提升改造爱的博物馆、情人谷、连理林和兵工厂旧址等景点。丰富游览区植物季相景观，营造花岭、花田、花海等植物景观，结合沂河现状滩地，营造沙滩景观，规划康养群落、演艺场所、露营基地、儿童活动场所等，增加景区的吸引力。

(2) 完善游览道路体系。根据游览组织和观景的需要，在现有道路的基础上对织女洞游览区入口区域与牛郎庙片区游览道路进行联通，在河边、山间适当位置设置栈道，形成贯通的道路游览体系；完善标识导视系统，引导游人欣赏风景。

(3) 完善游览服务设施。在织女洞主入口处规划民俗商业街和游客中心；结合牛郎村的千年文化底蕴，在牛郎庙以北规划“逍遥市集”，打造汉唐时期市集场景，展现牛郎织女“男耕女织”的生活场景，业态以餐饮、游乐、住宿为主；在沂河以西腹地规划康养群落、演艺场所、兵工厂研学基地。在神清宫游览区设置旅游点，配套餐饮、住宿等旅游服务设施。结合登山游线在主要景点附近设置服务部，为游人提供购物、公厕及游览咨询等。

(4) 对大贤山森林植被和森林景观如叶籽银杏、侧柏林、古柏群、黄连木和柘树群等，进行考察并建立保护管理档案，实施保护与培育，加强生态环境保护。

(5) 景区规划设置游览索道、滑索，增加不同视角的游览线路；结合登山步道建设观景平台，完善观景设施体系。

(6) 利用沂河和白马河，开展与休闲度假相配套的亲水游憩活动。在织女洞游览区的牛郎庙南侧、入口商业街南侧、1号坝西南侧、牛哥小栈北侧新建游船码头，以满足游人水上观光需求，提供创意爱情主题造型的水上游船体验。

(7) 对织女洞山崖下的地质灾害点进行治理，从情人谷入口处至织女洞门口，在现有车行道的基础上，东侧架设防腐木游客专用步道，将游步道与车行道设置钢网隔离，防止落石灾害。

2. 翠屏山景区规划

(1) 通过道路交通和村庄环境的改善，使山峰、园地、村落等景观资源有机融合，让游人在山、水、田园和村落之中感受生态景观。在焦家上庄村和社庄村建设精品农家民宿，翠屏山脚建设翠屏山旅游点及游人中心等为游人提供住宿、餐饮、导引、问询等服务。

(2) 利用翠屏山周边的万亩果园，辟建休闲农园，为游人参与采摘活动、感受田园情趣、回归自然提供场所，利用现有苹果、樱桃、桃、葡萄等品种，根据不同果品的成熟期，进行果品采摘活动。

(3) 利用翠屏山构建登山步道体系，开展山地探险旅游活动。

3. 唐山景区规划

(1) 在景区内综合打造郑家旺、上柳沟旅游村，建设南入口游人中心及梅家坡旅游点等旅游服务设施。

(2) 规划扩建沂源县唐山寺，在唐山寺周边规划万福殿、闭关房等宗教文化设施，扩建玉皇顶。

(3) 利用现状马庄河，打造夏日漂流线路，完善下河接驳、沿途休憩、安全防护等配套设施，充分挖掘滨水休闲业态，丰富游客游赏场景，提升景区夏季旅游吸引力与游玩体验感。

(4) 完善登山步行道，打造景区专项游览线路；在景区南入口处结合游人中心建设停车场及换乘点。

4. 圣佛山景区规划

(1) 圣佛山景区规划以登山、森林养生为主要功能，可开展“森林浴”、森林漫步等森林休闲健身活动，沿游步道设树种标示介绍牌，科普植物知识。同时建立负氧离子监测点，科学提供精确的数据，辟建林中游径和休憩空间，设置网床、躺椅、摇椅、棋桌、茶亭等设施。

(2) 圣佛山峡谷内山溪潺潺，清澈透底，重点对峡谷河流景观规划设计，主要包括设置防护设施、游赏平台等设施，规划戏水、捉鱼等亲水游憩项目等。

(3) 对景区内众多的怪石景观进行专类游线规划，让怪石峪、石林、石海等景点成为圣佛山怪石大观园，突出展现圣佛山怪石景观特色。

(4) 规划在景区内建设下水帘、茅子峪旅游点等旅游配套服务设施。由于景区赤松林集中，森林植被优良，生态较脆弱，因此景区内仅设少量旅游服务设施，主要依托景区外围的村庄，为景区提供主要旅宿服务。

(5) 提升现状车行游览道，在圣佛山游览区和毫山游览区建设登山步道，在山顶合适地段建设多处观景平台，完善观景设施体系。

六、设施规划

1. 道路交通规划

(1) 出入口规划

规划在风景名胜区共设置 17 处风景名胜区出入口，其主要职能是收售门票、交通转换、游人接待、咨询与宣传等，其中牛郎织女景区 7 处、翠屏山景区 4 处、唐山景区 2 处、圣佛山景区 4 处，所有主要出入口应设置省级风景名胜区徽志，使其成为风景名胜区重要的标志。

(2) 道路规划

根据各景区具体情况，规划对景区现状道路进行利用、调整和完善，将景区内现状村庄车行路与游览车行路的道路系统相结合，形成车行游览道—内部游览专用车行道—步行游览相互结合的交通游览体系，加强各个景点间的交通联系，方便游人到达各景点进行游览。

(3) 水上交通规划

牛郎织女景区织女洞游览区内设置四处游船码头，分别位于牛郎庙南侧、入口商业街南侧、1 号坝西南侧、牛哥小栈北侧，打通景区内水上线路；对景区内的两座桥梁进行提升改造，增加桥梁及周边景观的可观赏性。

（4）索道规划

牛郎织女景区的织女洞游览区目前上山主要游览路为登山步道，由于山体较陡峭，规划一条游览索道，索道线路为织女洞北旅游服务基地至大贤山誓言塔北侧。

（5）空中滑索规划

牛郎织女景区内新建一条空中滑索线路，起点为牛哥小栈，跨越沂河，至牛郎庙南侧。

（6）停车场设置

本次规划共设置 12 处生态停车场，现状停车场改造提升 2 处、新增规划停车场 10 处。其中牛郎织女景区 6 处、翠屏山景区 4 处、唐山景区 2 处，圣佛山景区的停车问题主要通过景区外的旅游村解决。

2. 旅游服务设施规划

根据游客发展规模预测，近期（至 2030 年）日游客量为 5042 人，年游客规模约为 121 万人。远期（至 2035 年）日游客量为 8083 人，年游客规模约为 194 万人。

规划旅游服务基地 2 处、旅游村 6 处（含风景区外围 2 处）、旅游点 6 处、游客中心 6 处（含风景区外围 2 处）、服务部 21 处。

风景名胜区内总床位数量控制在 2100 床以内，其中牛郎织女景区床位数量设置 900 床，翠屏山景区设置 500 床，唐山景

区设置 500 床，圣佛山景区设置 200 床。

风景名胜区内共设置餐位 3500 个，其中牛郎织女景区 2200 个餐位，翠屏山景区 600 个餐位，唐山景区 500 个餐位，圣佛山景区 200 个餐位。

七、居民点协调发展规划

风景名胜区内规划控制型居民点 5 个。依法维护风景名胜区内原住民的合法权益，合理调控居民点建设和人口规模。严格控制风景名胜区内居民建设用地指标。对于控制型居民点，只允许在旧房原址上翻建，限制建筑高度，在规划的指导下发展建设。整体建设控制层数 1-2 层。规划为旅游点的村庄，如上柳沟村、郑家旺村居民点可改造民居用于旅游服务，需保持传统村庄建筑风格，与风景名胜区环境相协调。

八、相关规划协调

本规划与国土空间规划、生态保护红线、文物保护单位、林地等相协调；规划要求对风景名胜区内生态保护红线、文物保护单位、林地进行严格保护，重叠区域还应符合相关法律法规及规划的要求。

九、近期规划实施

(1) 按照风景名胜区总体规划，对风景名胜区和核心景区界线进行勘界立桩，加强风景名胜资源的保护力度。

(2) 按照风景名胜区总体规划，编制牛郎织女景区织女洞游览区、唐山景区的详细规划。

(3) 建立风景名胜区的景观资源、文物古迹、古树名木、典型植被群落等信息库，并实施动态监测；进行森林抚育、低效林改造，改善林相单调问题。

(4) 改善各景区之间的交通联系，设置旅游交通专线；各景区提升现状游览道路，完善景区登山步道。新建游览索道、空中滑索、水上游线等多种交通方式，增加新的游赏线路。

(5) 启动织女洞旅游服务基地的建设，建设游客中心、停车场及餐饮、住宿、娱乐等旅游服务设施，打造一个综合性的旅游服务基地。

(6) 新建唐山景区游客中心，启动唐山景区内上柳沟、郑家旺旅游村及梅家坡旅游点的建设，提升接待能力。

(7) 重点对织女洞游览区进行牛郎织女爱情文化相关景点的建设，增加游览线路，提升牛郎织女景区的可游赏性。

(8) 推进乡村振兴，加强焦家上庄村、社庄村等旅游村的建设，近期结合现状风貌较差的村居进行改建，提供部分旅宿设施，满足周边游人采摘、游览等需求。

(9) 结合风景名胜区发展需要，不断完善风景名胜区监管信息系统、森林防火监控系统等的建设，全面推进数字化景区建设。

附：主要规划图纸


规划总图



组织编制单位：沂源县人民政府
沂源县自然资源局
承担编制单位：山东省城乡规划设计研究院有限公司

山东淄博沂河源省级风景名胜区总体规划 (2026-2035年)

规划总图
(牛郎织女、翠屏山景区)

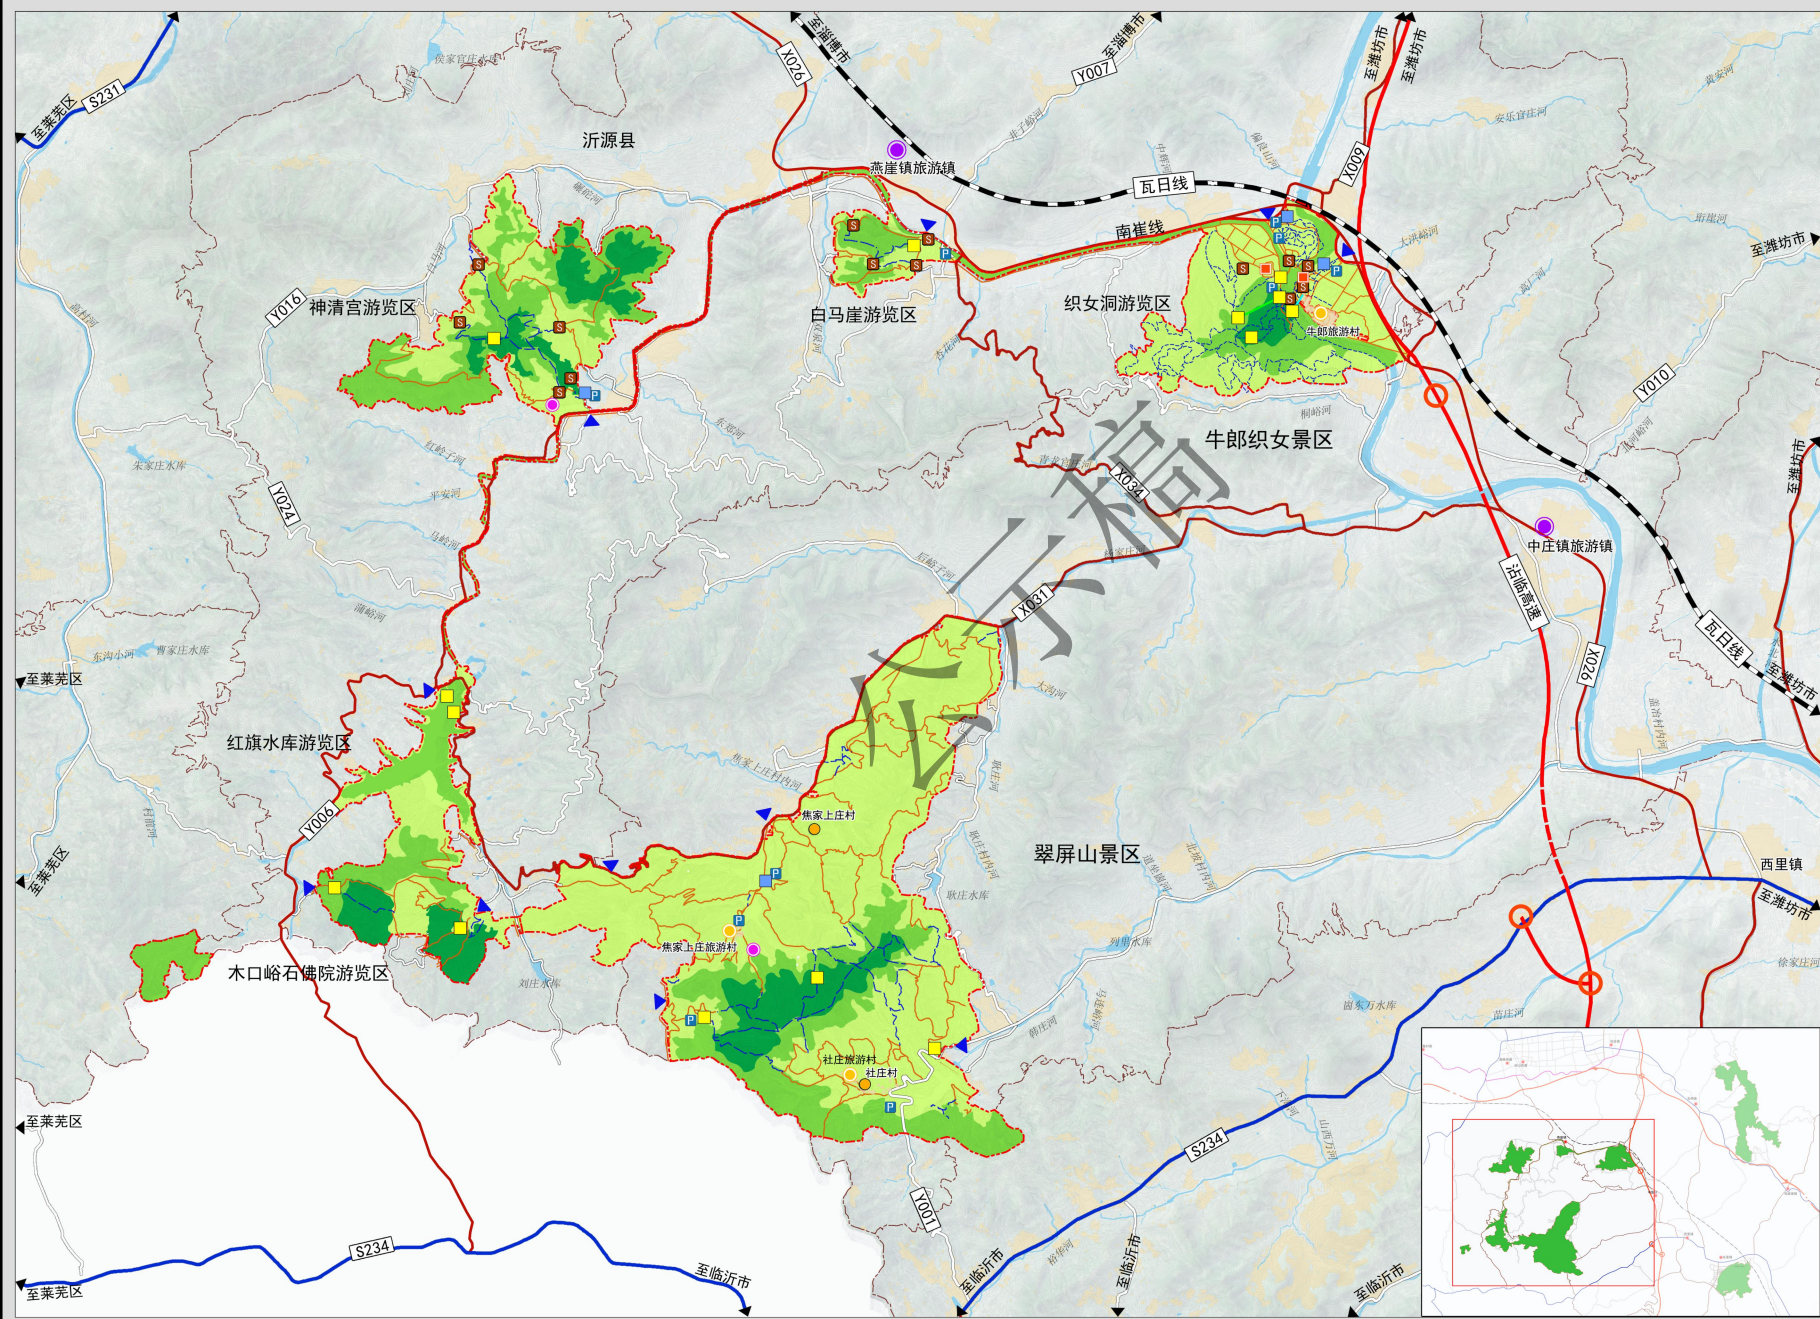


- 图例
- 旅游城
 - 旅游镇
 - 旅游服务基地
 - 旅游村
 - 游客中心
 - 旅游点
 - 服务部
 - 景区停靠点
 - 停车场
 - 居民点
 - 风景名胜出入口
 - 铁路
 - 高速公路
 - 省道
 - 县道
 - 乡村道路
 - 车行游览路
 - 步行游览路
 - 索道
 - 滑索
 - 一级保护区
 - 二级保护区
 - 三级保护区
 - 水域
 - 风景名胜界线
 - 行政区划界线

图号 05-1


组织编制单位: 沂源县人民政府
沂源县自然资源局
承担编制单位: 山东省城乡规划设计研究院有限公司

山东淄博沂河源省级风景名胜区总体规划 (2026-2035年)

规划总图
(唐山景区)

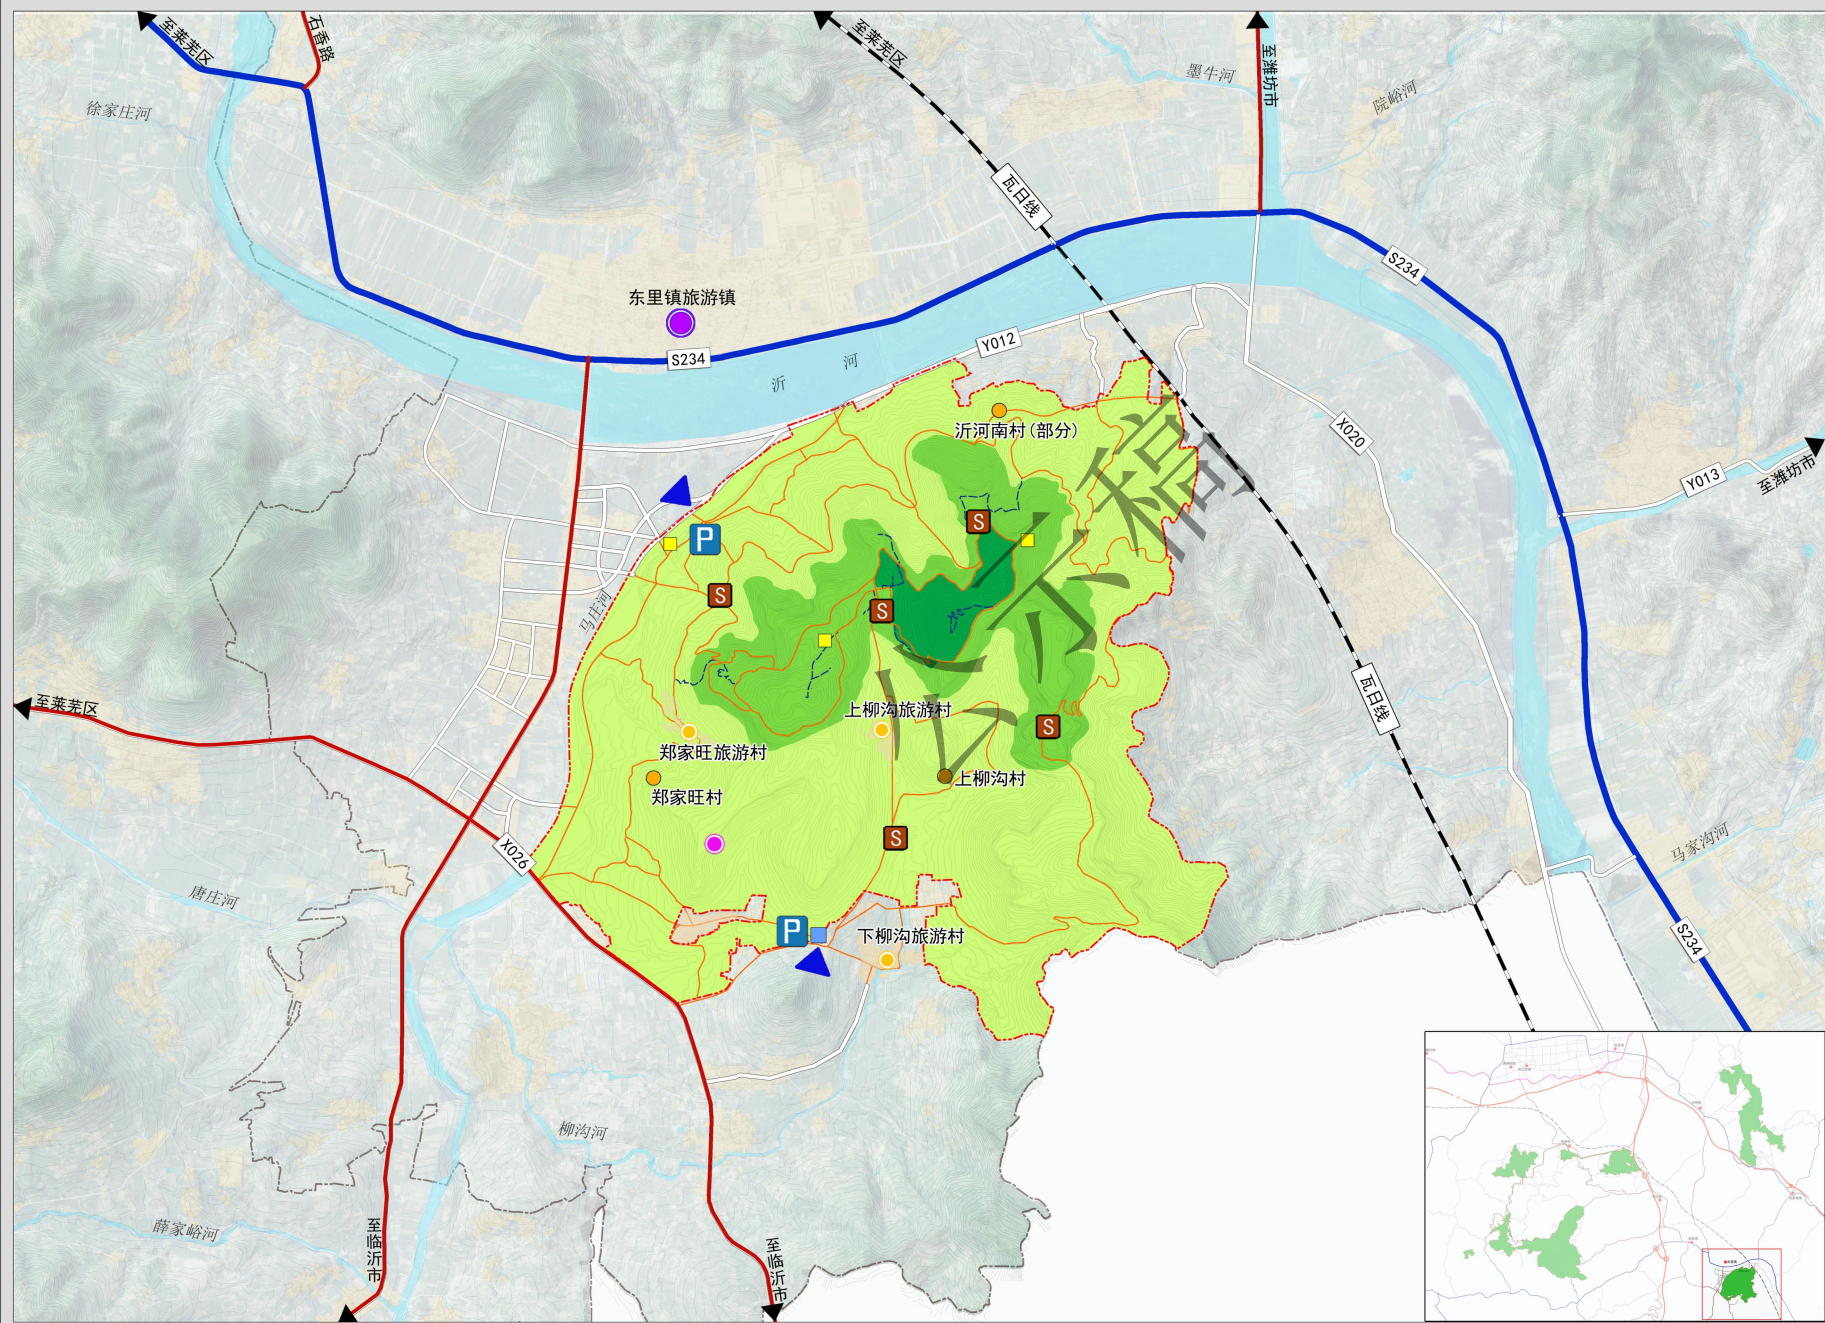

- 图 例
- 旅游镇
 - 旅游村
 - 游客中心
 - 旅游点
 - 服务部
 - 景区停靠点
 - 停车场
 - 居民点
 - 风景名胜区出入口
 - 铁路
 - 省道
 - 县道
 - 乡村道路
 - 车行游览路
 - 步行游览路
 - 一级保护区
 - 二级保护区
 - 三级保护区
 - 水域
 - 风景名胜区界线
 - 行政区划界线

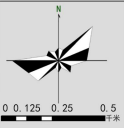


图号 05-2

组织编制单位：沂源县人民政府
沂源县自然资源局
承担编制单位：山东省城乡规划设计研究院有限公司

山东淄博沂河源省级风景名胜区总体规划 (2026-2035年)

规划总图
(圣佛山景区)

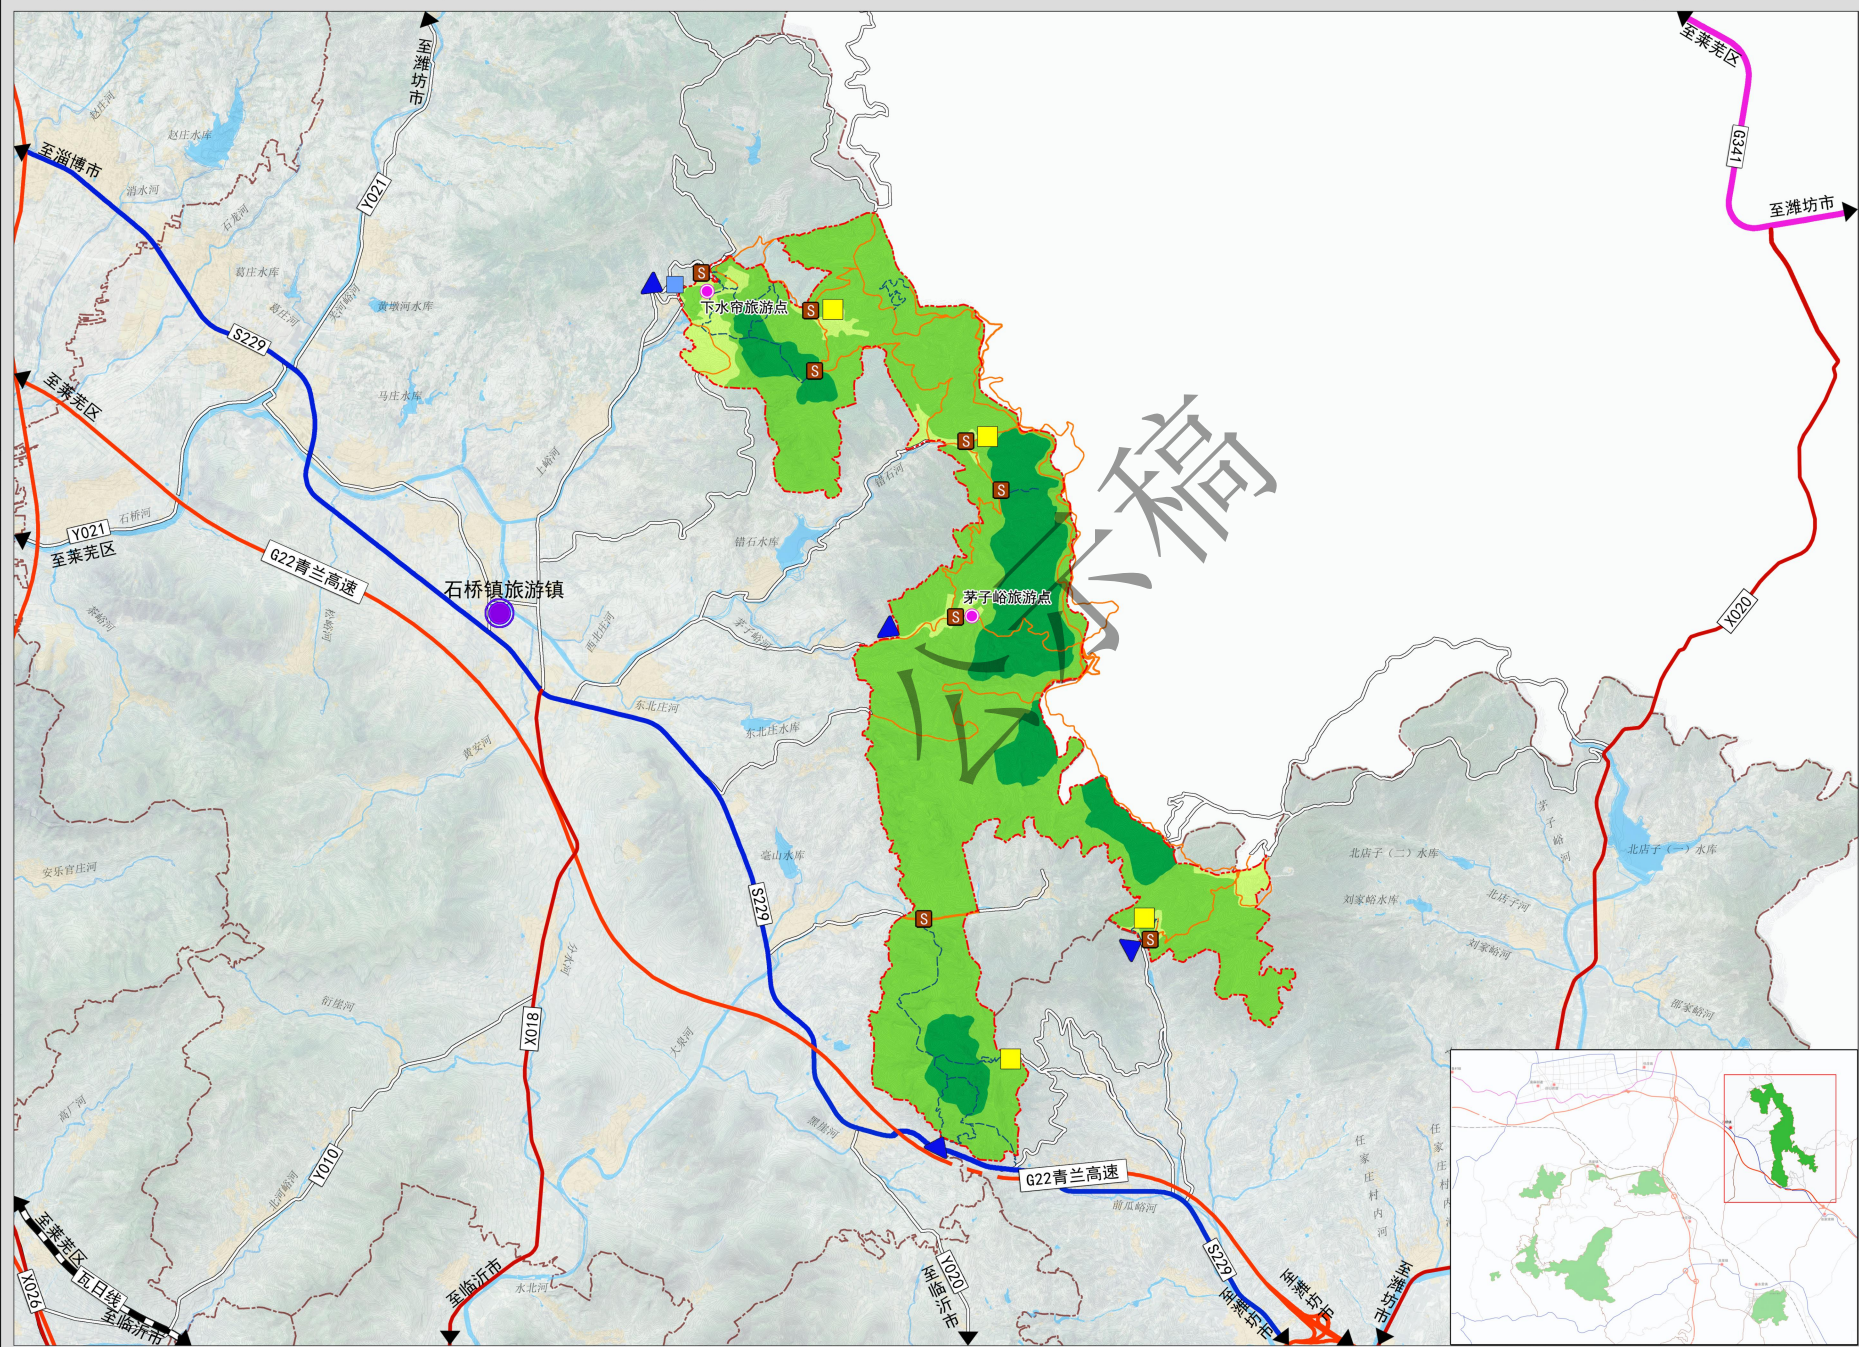

- 图 例
- 旅游镇
 - 旅游村
 - 游客中心
 - 旅游点
 - 服务部
 - 景区停靠点
 - 停车场
 - 风景名胜区出入口
 - 铁路
 - 国道
 - 高速公路
 - 省道
 - 县道
 - 乡村道路
 - 车行游览路
 - 步行游览路
 - 一级保护区
 - 二级保护区
 - 三级保护区
 - 水域
 - 风景名胜区界线
 - 行政区划界线

图号 05-3

组织编制单位: 沂源县人民政府
沂源县自然资源局
承担编制单位: 山东省城乡规划设计研究院有限公司